
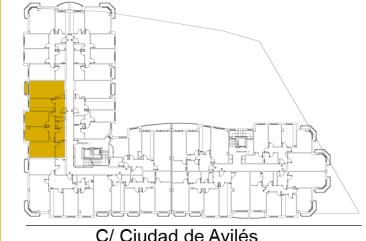


EDIFICIO “CIUDAD DE AVILES”

Vivienda de 3 dormitorios
Tipo D
Escalera 1

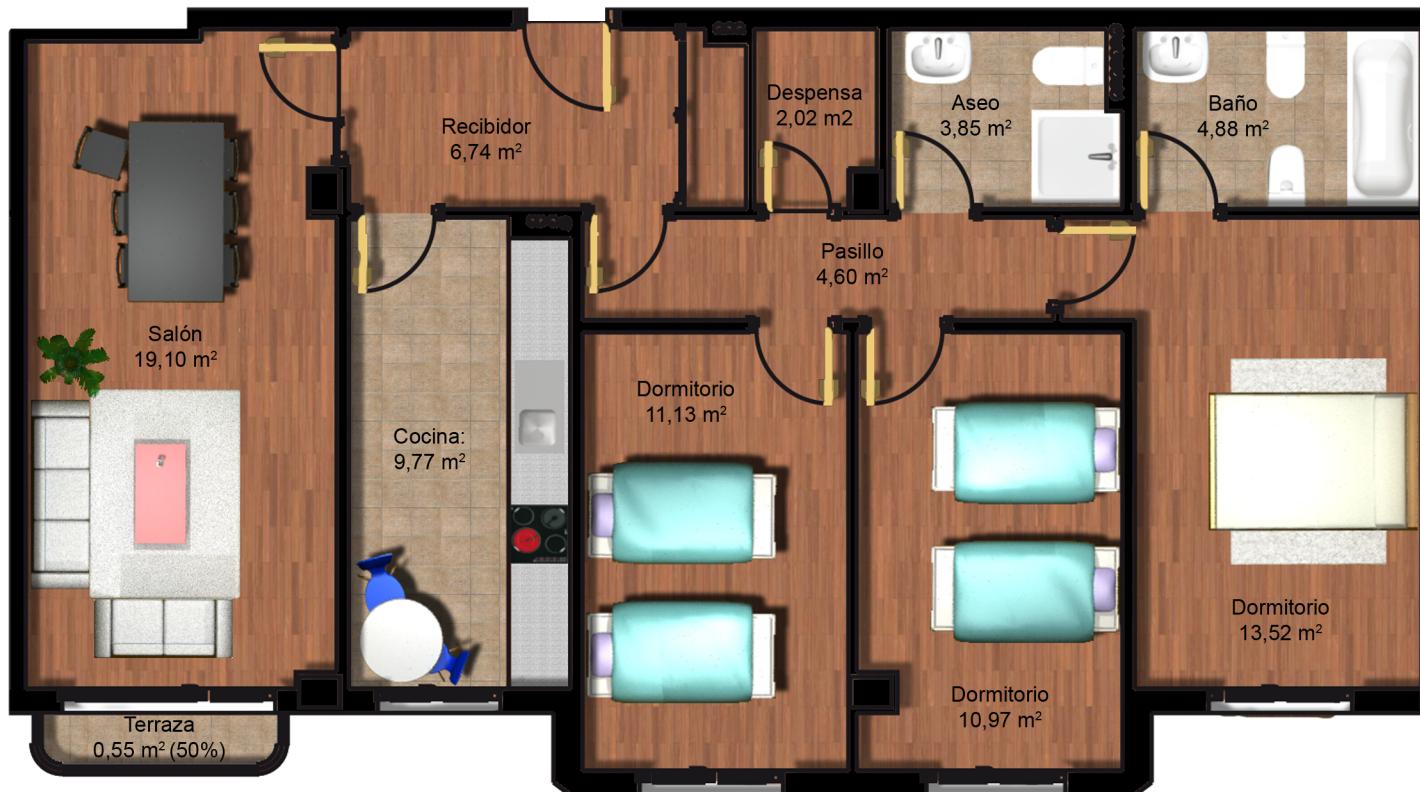

C/ Ciudad de Avilés

SUPERFICIES APROXIMADAS:

Útil: 87,13 m²
Construido: 99,17 m²

NOTA:

Las superficies que se representan son aproximadas
El mobiliario representado, incluido el de cocina, es meramente orientativo, no siendo objeto de contrato
Este plano queda sujeto a posibles modificaciones de carácter técnico

Construye y promueve:

CONSTRUCCIONES Y PROMOCIONES ALZAJOPE, S.L.

