
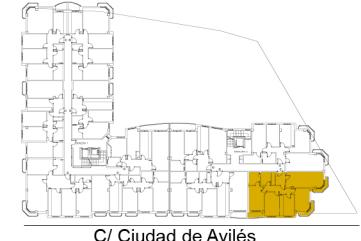


EDIFICIO “CIUDAD DE AVILES”

Vivienda de 3 dormitorios
Tipo C
Escalera 2

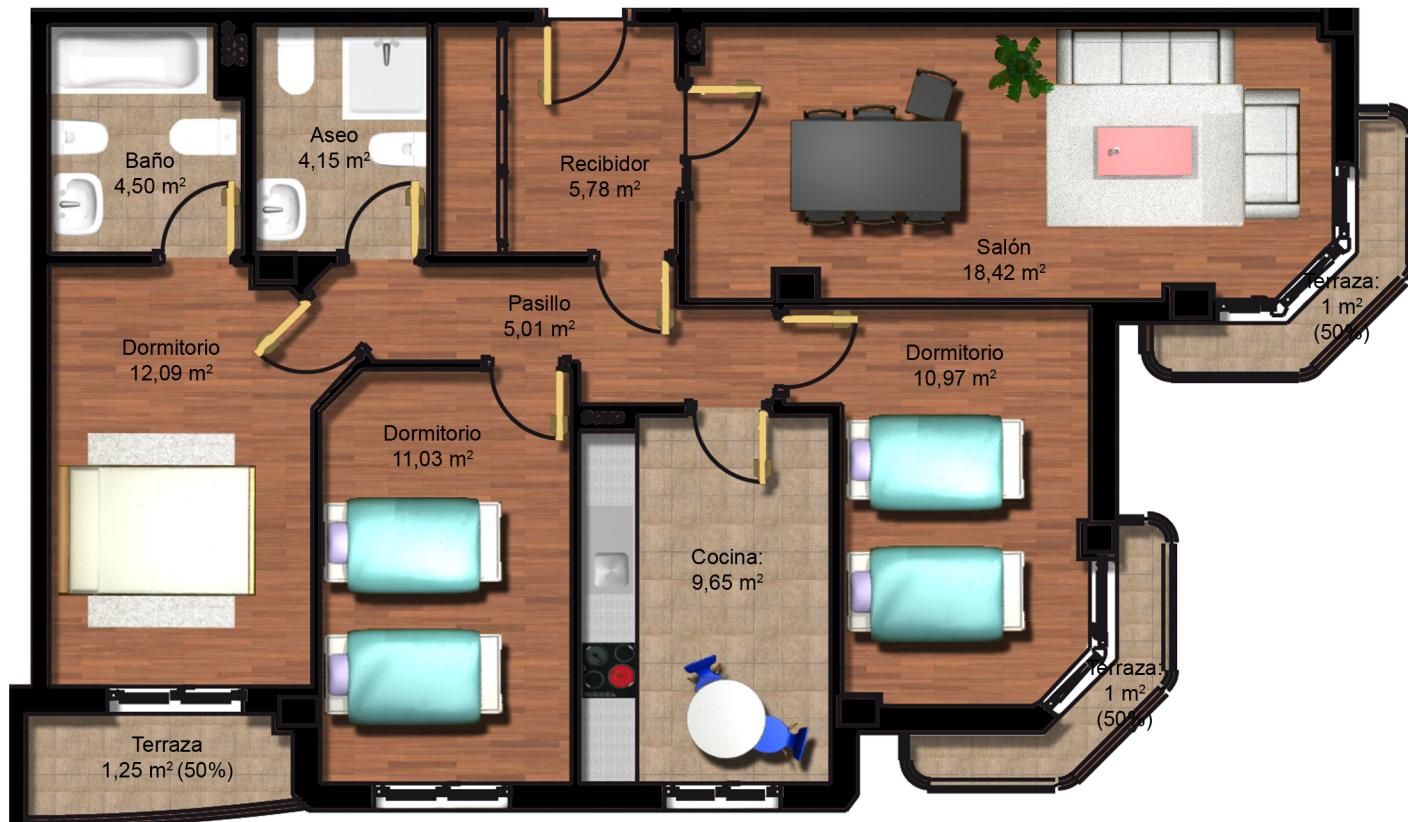

SUPERFICIES APROXIMADAS:

Útil: 84,85 m²
Construido: 98,66 m²

NOTA:

Las superficies que se representan son aproximadas
El mobiliario representado, incluido el de cocina, es meramente orientativo, no siendo objeto de contrato
Este plano queda sujeto a posibles modificaciones de carácter técnico

Construye y promueve:

CONSTRUCCIONES Y PROMOCIONES ALZAJOPE, S.L.

